


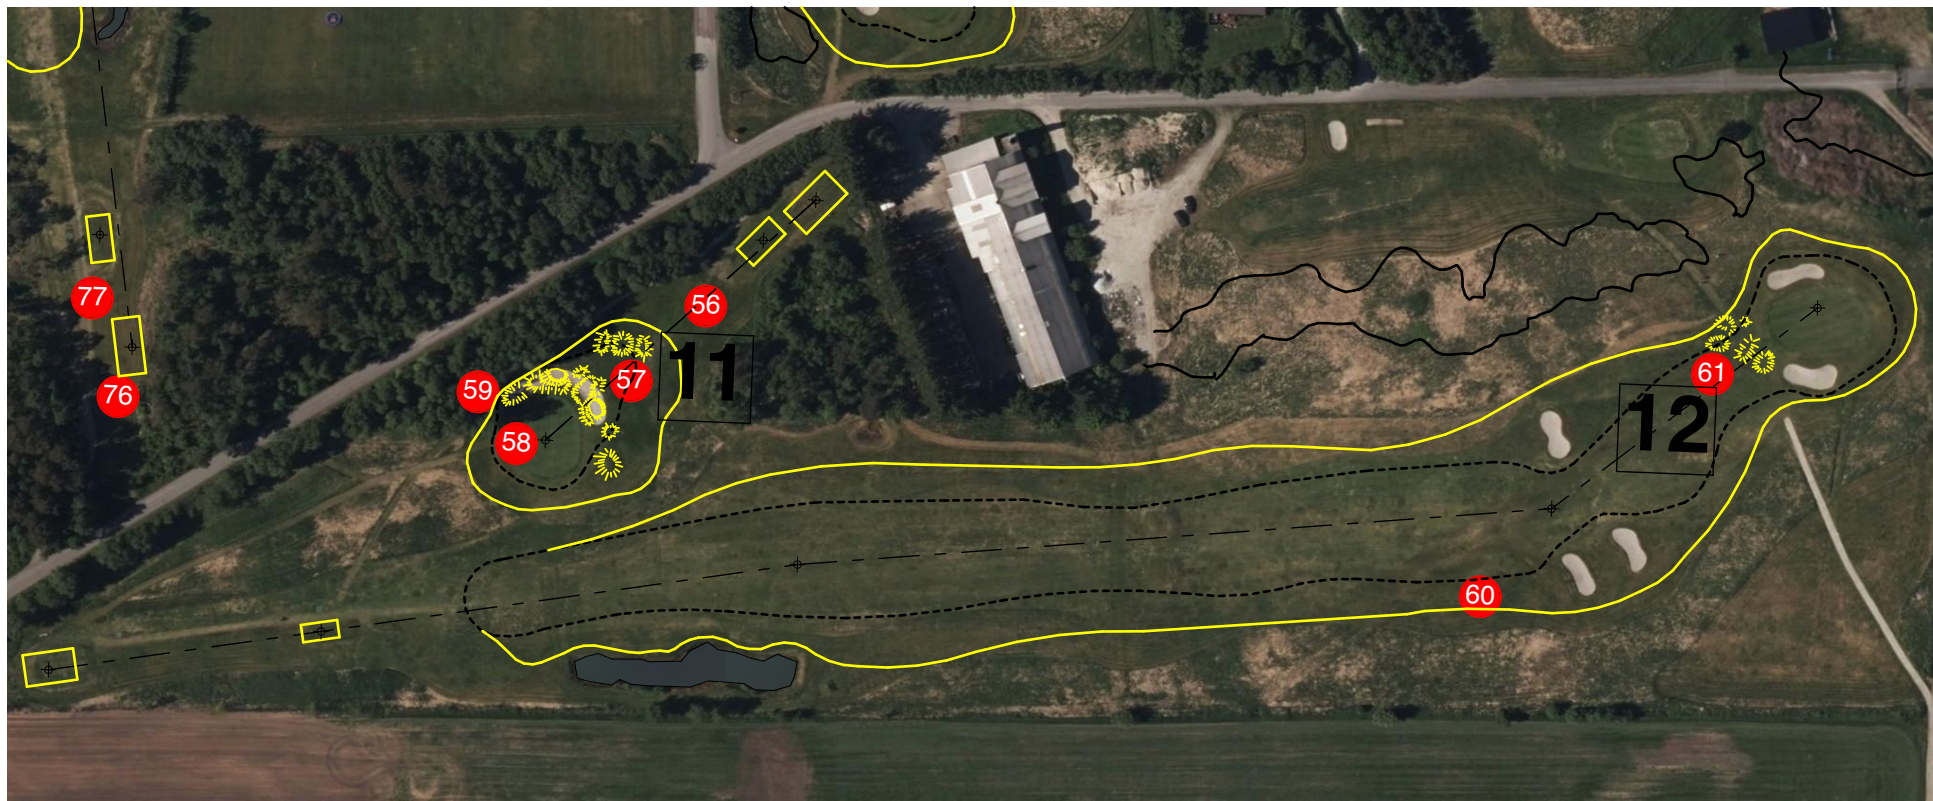

- 60** Fairway utvides til høyre for å få 2 fairwaybunkre mer i spill
- 61** Terrengforming. Drenering



SOLA GOLFKLUBB
SOLASTRANDEN GOLFBANE

Masterplan 2021

Dato:
29.11.2020

Rev.:

Svein Drange Olsnes
Golf Course Architect
Member of the European Institute of Golf Course Architects- EIGCA

Morgedalsveien 14 4021 Stavanger
Phone +4791350869
E-mail svein.d@olsnes-arkitekt.no
www.olsnes-arkitekt.no



SVEIN D OLSNES ARKITEKT

Hull nr.

12