


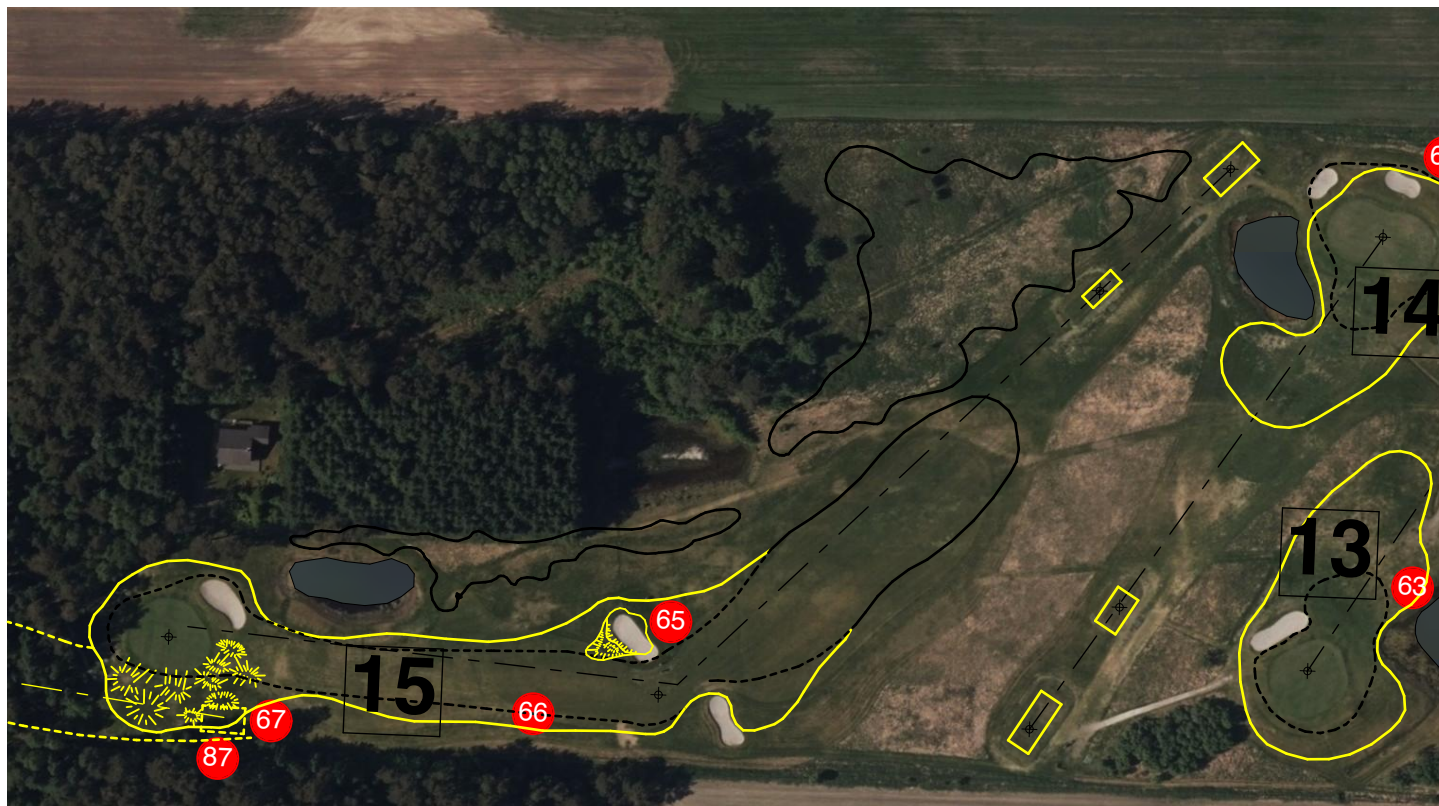

- 65** Bunker utvides. Høyere front. Dypere
- 66** Det forsøkes å få hugget noen trær for bedre solinnfall
- 67** Terrengheving og forming. Drenering. Klippes som fairway



SOLA GOLFKLUBB
SOLASTRANDEN GOLFBANE

Masterplan 2021

Dato: 29.11.2020

Rev.:

Svein Drange Olsnes
Golf Course Architect
Member of the European Institute of Golf Course Architects- EIGCA

Morgedalsveien 14 4021 Stavanger
Phone +4791350869
E-mail svein.d@olsnes-arkitekt.no
www.olsnes-arkitekt.no



SVEIN D OLSNES ARKITEKT

Hull nr.

15