


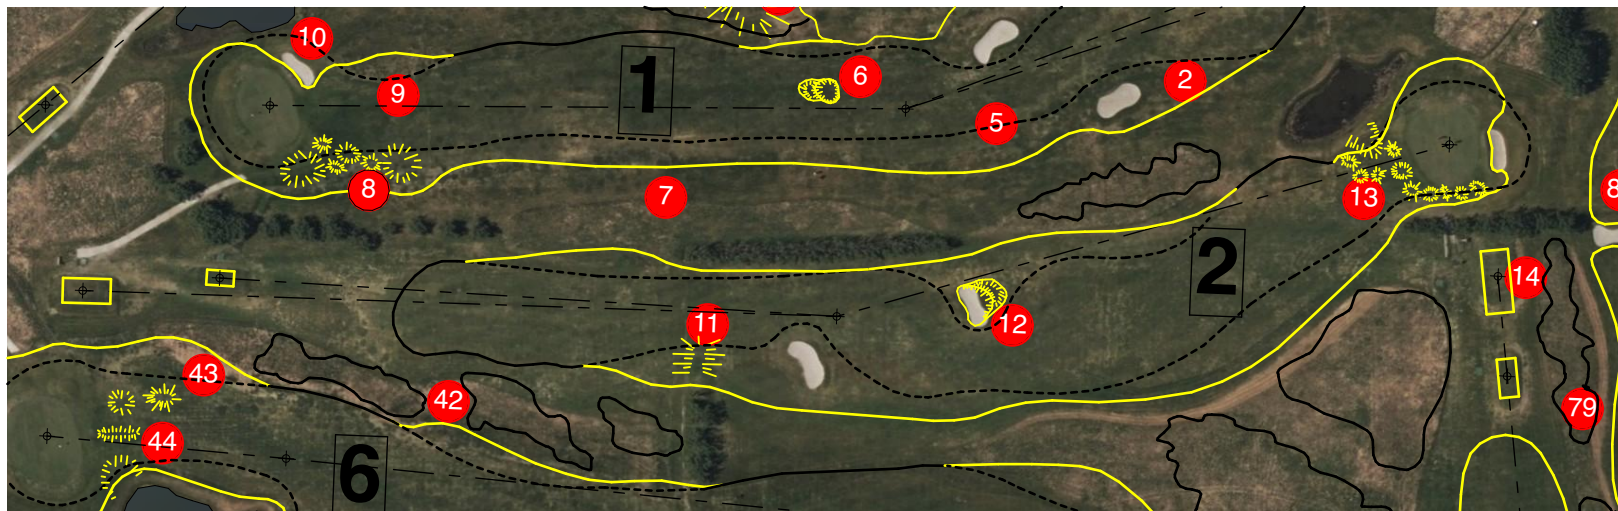

- 11 Ryggskråninger lages slakere. Ny torv. Klippes til fairwayhøyde
- 12 Bunker bygges om og utvides. Dypere. Høyere forkant
- 13 Terrengforming og drenering. Ny torv.



SOLA GOLFKLUBB
SOLASTRANDEN GOLFBANE

Masterplan 2021

Dato:
29.11.2020

Rev.:

Svein Drange Olsnes
Golf Course Architect
Member of the European Institute of Golf Course Architects- EIGCA

Morgedalsveien 14 4021 Stavanger
Phone +4791350869
E-mail svein.d@olsnes-arkitekt.no
www.olsnes-arkitekt.no



SVEIN D OLSNES ARKITEKT

Hull nr.

2