


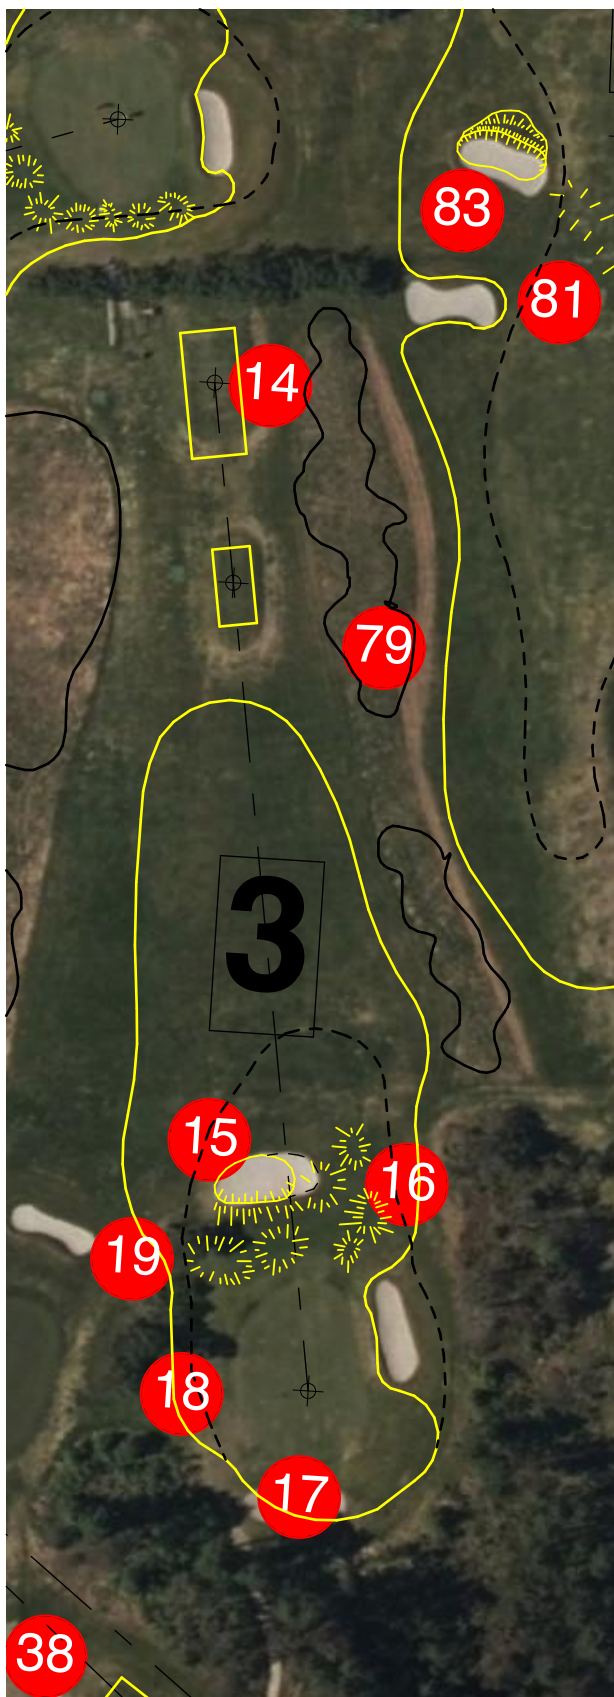

- 14** Teestedet utvides
- 15** Bunker omformes. Fremre del senkes. Venstre del tas vekk for å lage åpning mot green. Bunkeren lages dypere. Helning mot greenen lages slakere
- 16** Terrenget omformes for å kunne rulle ballen mot greenen. Drenering og ny torv
- 17** Bunker fjernes. Omforming terreng. Drenering. Ny torv
- 18** Omforming terreng. Ny torv
- 19** Omforming terreng. Drenering. Ny torv



SOLA GOLFKLUBB

**SOLA GOLFKLUBB
SOLASTRANDEN GOLFBANE**

Masterplan 2021

Dato:

29.11.2020

Rev.:

Svein Drange Olsnes

Golf Course Architect

Member of the European Institute of Golf Course Architects- EIGCA

Morgedalsveien 14 4021 Stavanger

Phone +4791350869

E-mail svein.d@olsnes-arkitekt.no

www.olsnes-arkitekt.no



EIGCA
MEMBER

SVEIN D OLSNES ARKITEKT

Hull nr.

3