


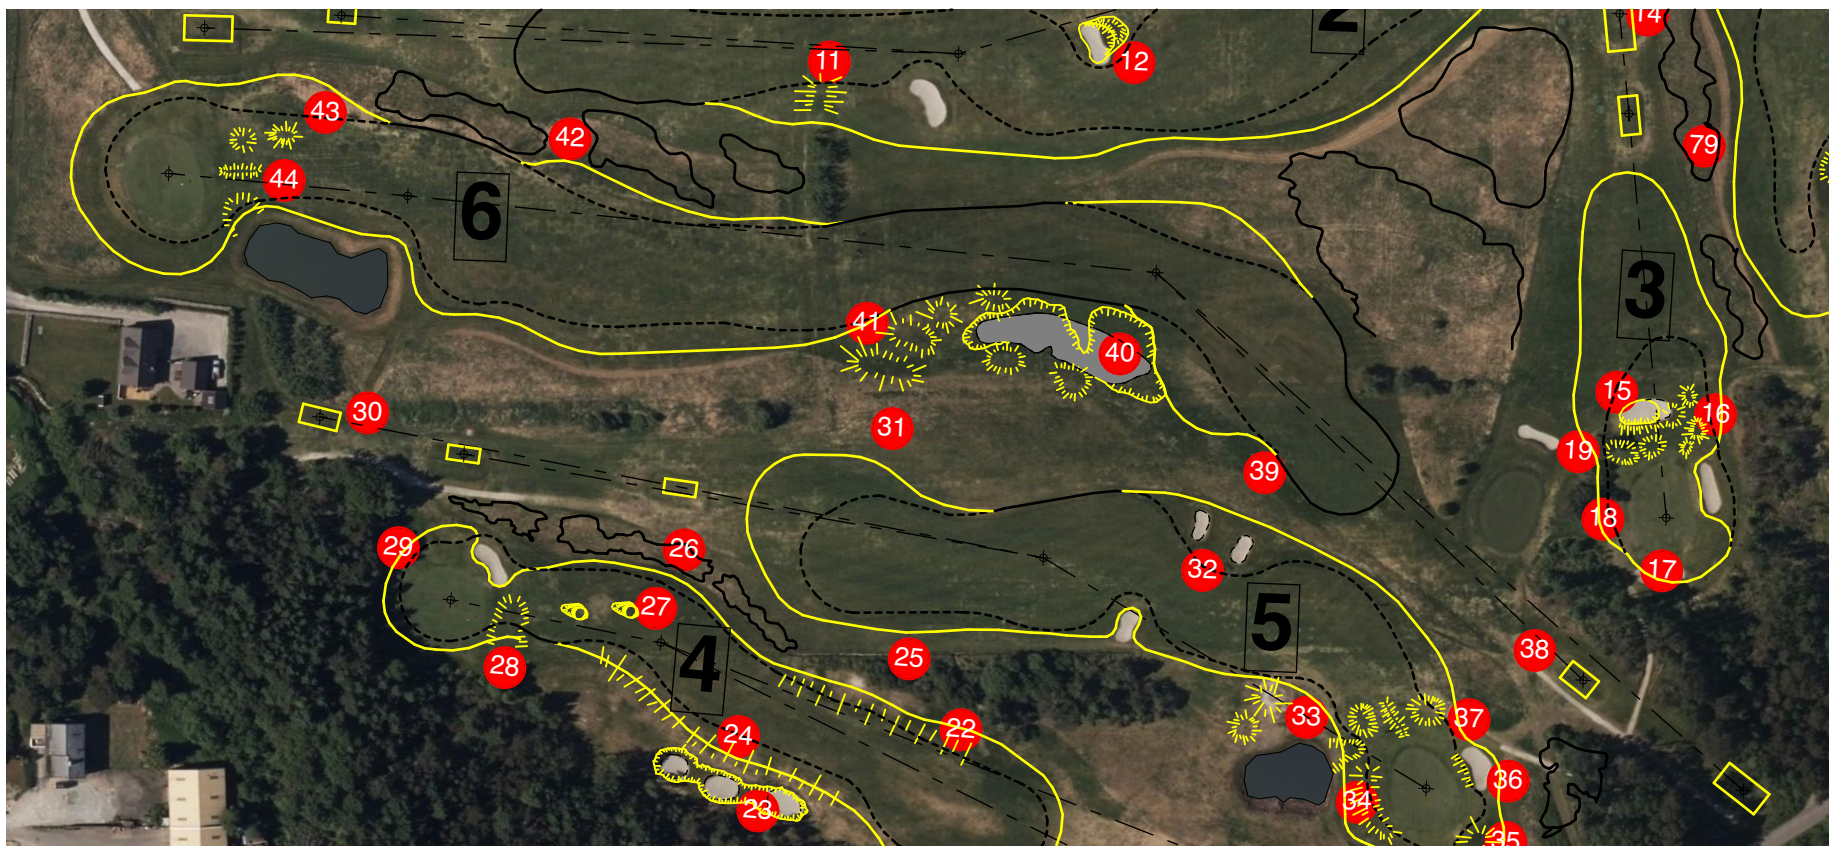

- 38 Drenering foran teested
- 39 Deler av rough klippes til semirough
- 40 Bunker utvides for å være mer i spill
- 41 Masse fra utvidet bunker. Klippes som rough
- 42 Deler av rough klippes ned til semirough
- 43 Vått område dreneres
- 44 Terrengforming. Drenering og ny torv



SOLA GOLFKLUBB
SOLASTRANDEN GOLFBANE

Masterplan 2021

Dato: 29.11.2020

Rev.:

Svein Drange Olsnes
Golf Course Architect
Member of the European Institute of Golf Course Architects- EIGCA

Morgedalsveien 14 4021 Stavanger
Phone +4791350869
E-mail svein.d@olsnes-arkitekt.no
www.olsnes-arkitekt.no



SVEIN D OLSNES ARKITEKT

Hull nr.

6